


uwaga
wszystkie wymiary sprawdzić na budowie

rys. nr 4
BUDYNEK ROZDZIELNI
DLA POTRZEB ZAKŁADU UZDATNIANIA WODY
ELEWACJE skala 1:100

uwaga

wszystkie wymiary sprawdzić na budowie


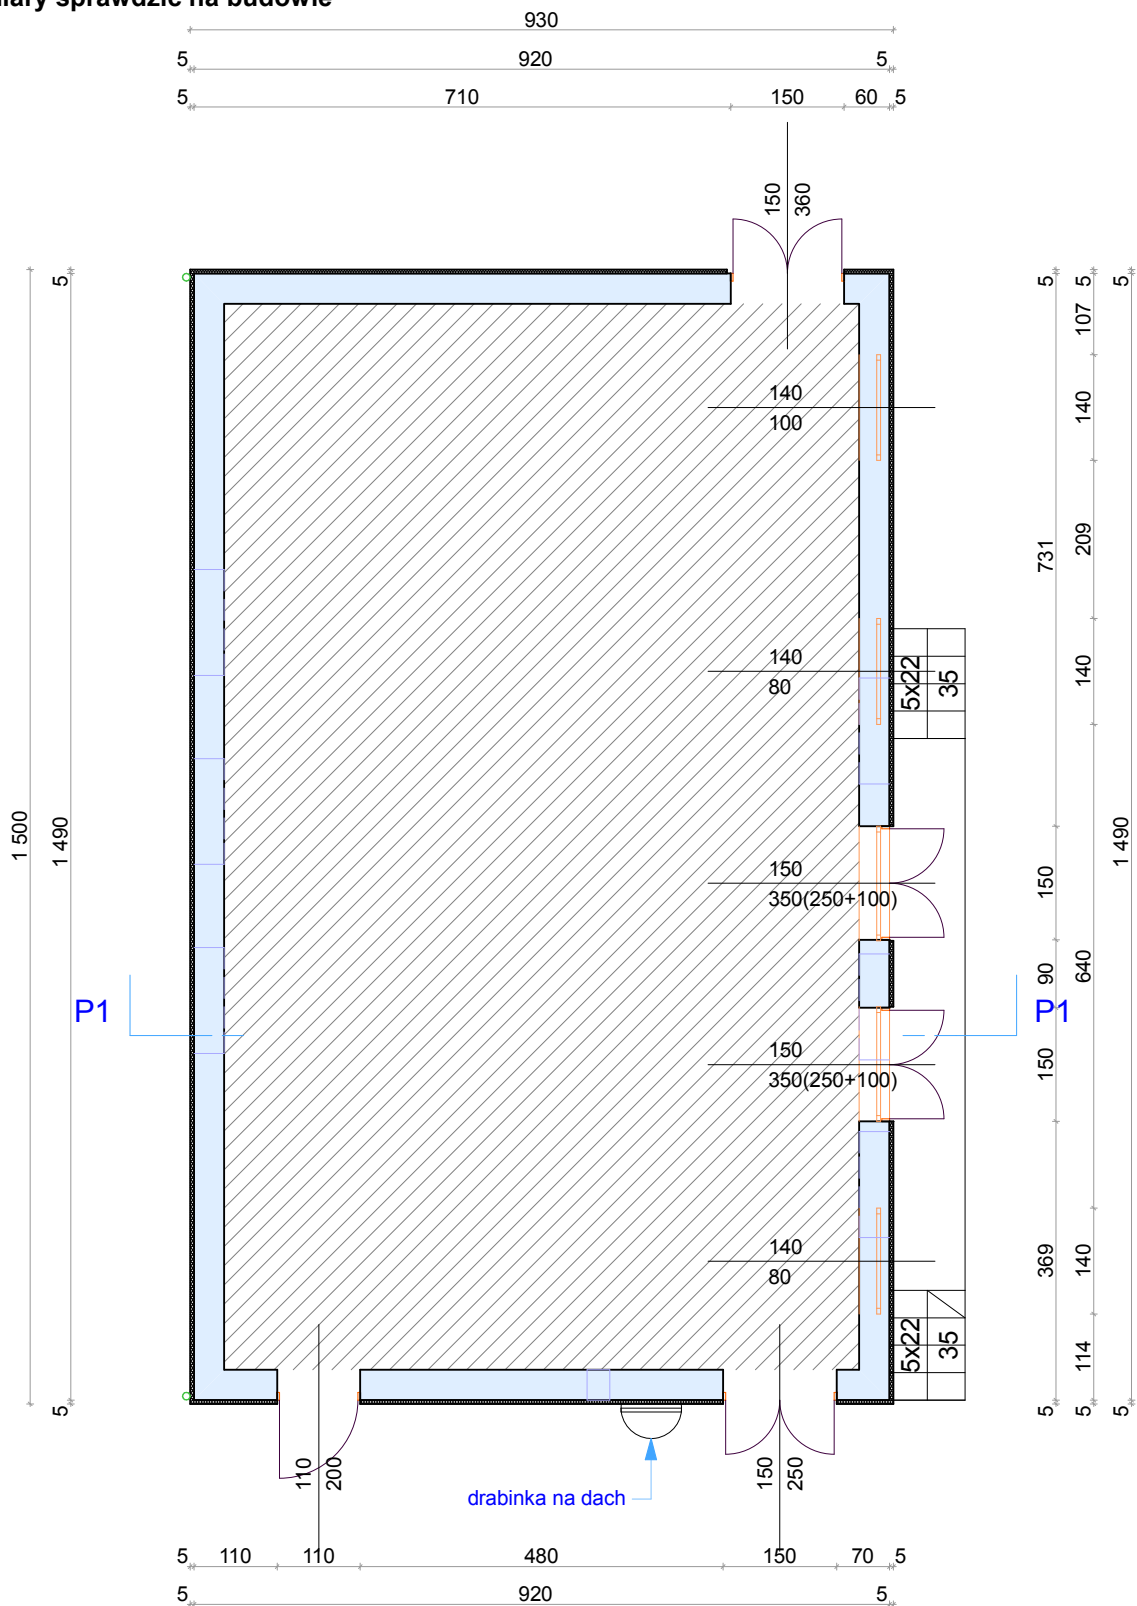


rys. nr 2

BUDYNEK ROZDZIELNI
DLA POTRZEB ZAKŁADU UZDATNIANIA WODY

RZUT skala 1:100

uwaga
wszystkie wymiary sprawdzić na budowie

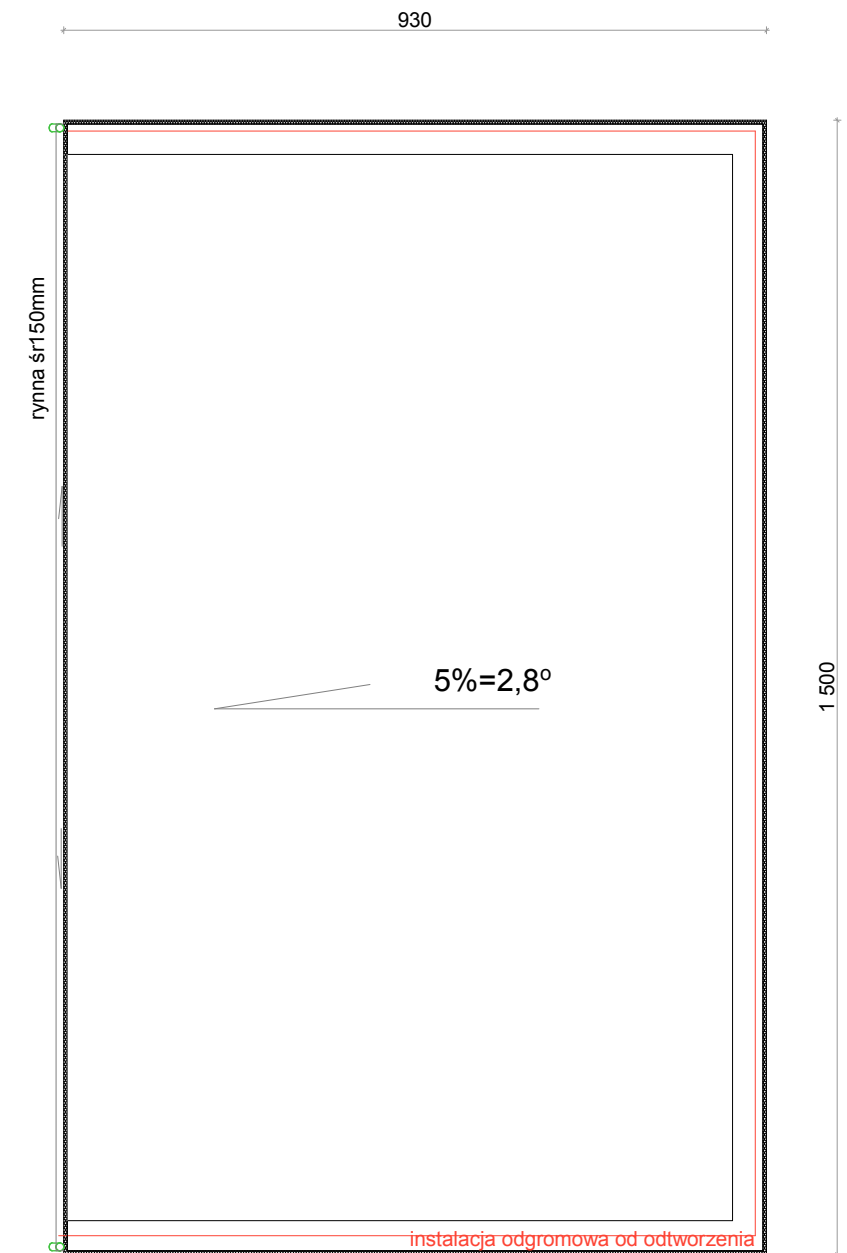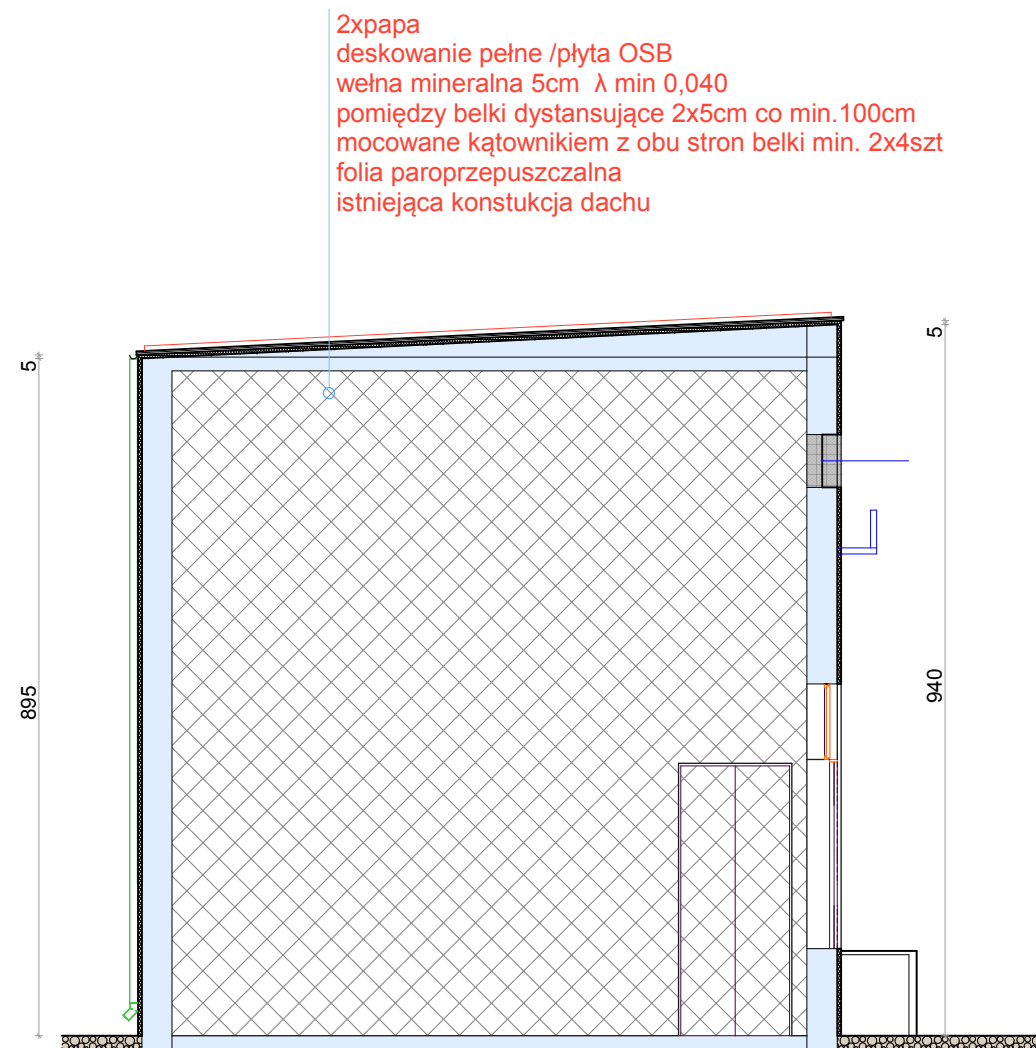

rys. nr 3
BUDYNEK ROZDZIELNI
DLA POTRZEB ZAKŁADU UZDATNIANIA WODY
PRZEKRÓJ I RZUT DACHU skala 1:100